



OSIEDLE Telimeny

BIURO SPRZEDAŻY

ul. Lea 202a, 30-133 Kraków



tel: 539 650 701

e-mail: biuro@osiedletelimeny.pl

www.osiedletelimeny.pl




KG
GROUP

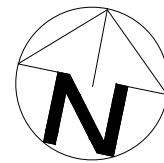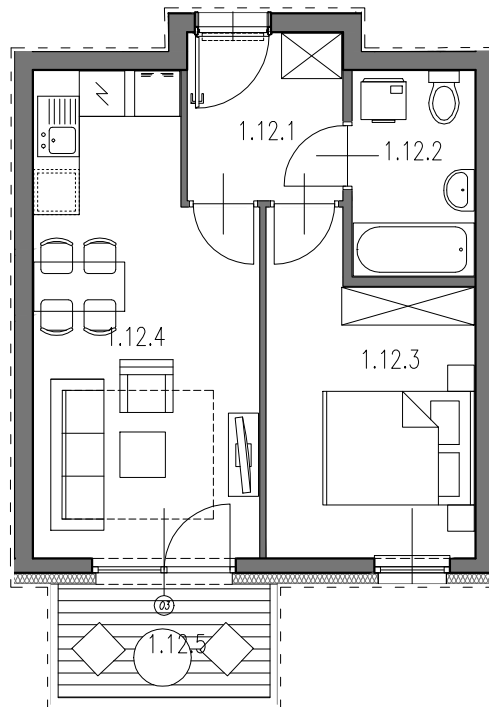

0 1m 2m 3m

SKALA 1:100

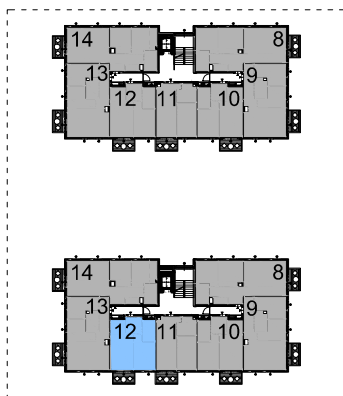

BUDYNEK 1 KLATKA B MIESZKANIE NR 12

36.84m²

1.12.1	przedpokój	4.47m ²
1.12.2	łazienka	4.34m ²
1.12.3	pokój	10.82m ²
1.12.4	pokój z aneksem	17.21m ²
UKŁAD MIESZKANIA:		POŁUDNIOWE
1.12.5	balkon	4.20m ²

- POWIERZCHNIA UŻYTKOWA OBLICZANA WEDŁUG NORMY PN-ISO 9836:1997
- RZUT MIESZKANIA ZOSTAŁ SPORZĄDZONY NA PODSTAWIE PROJEKTU BUDOWLANEGO, ZASTRZEGA SIĘ MOŻLIWOŚĆ ZMIAN W UKŁADZIE MIESZKANIA I PODANYCH POWIERZCHNIACH, ZGODNIE Z ZAPISAMI UMOWY DEWELOPERSKIEJ.
- W ZWIĄZKU W OPRACOWYWIANIEM PROJEKTU WYKONAWCZEGO ZE WZGLĘDÓW KONSTRUKCYJNYCH, INSTALACYJNYCH I ARCHITEKTONICZNYCH MOGĄ WYSTĄPIĆ ZMIANY W ZAKRESIE PIONÓW I KOMINÓW ORAZ KOREKTY OTWORÓW OKIENNYCH

B2STUDIO

1 PIĘTRO

NUMER MIESZKANIA
12

POWIERZCHNIA MIESZKANIA
36.84m²

1
PIĘTRO