

OSIEDLE Telimeny

BIURO SPRZEDAŻY

ul. Lea 202a, 30-133 Kraków



tel: 539 650 701

e-mail: biuro@osiedletelimeny.pl

www.osiedletelimeny.pl




KG
GROUP

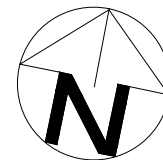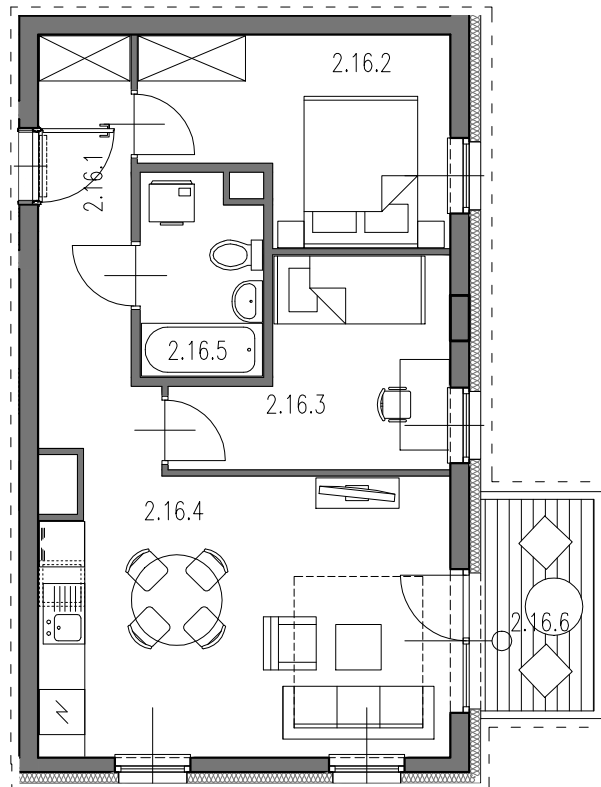

0 1m 2m 3m

SKALA 1:100

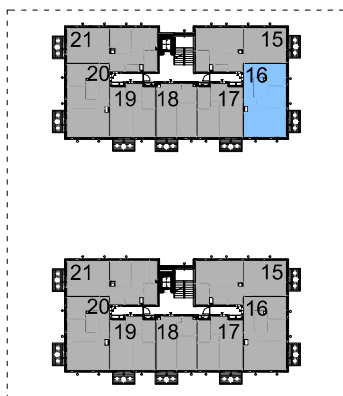

BUDYNEK 1 KLATKA A MIESZKANIE NR 16

48.48m²

2.16.1	przedpokój	5.58m ²
2.16.2	pokój	9.49m ²
2.16.3	pokój	8.01m ²
2.16.4	pokój z aneksem	21.34m ²
2.16.5	łazienka	4.06m ²
UKŁAD MIESZKANIA:		POŁUDNIOWO-WSCHODNIE
2.16.6	balkon	4.20m ²

- POWIERZCHNIA UŻYTKOWA OBLICZANA WEDŁUG NORMY PN-ISO 9836:1997
- RZUT MIESZKANIA ZOSTAŁ SPORZĄDZONY NA PODSTAWIE PROJEKTU BUDOWLANEGO, ZASTRZEGA SIĘ MOŻLIWOŚĆ ZMIAN W UKŁADZIE MIESZKANIA I PODANYCH POWIERZCHNIACH, ZGODNIE Z ZAPISAMI UMOWY DEWELOPERSKIEJ.
- W ZWIĄZKU W OPRACOWYWIANIEM PROJEKTU WYKONAWCZEGO ZE WZGLĘDÓW KONSTRUKCYJNYCH, INSTALACYJNYCH I ARCHITEKTONICZNYCH MOGĄ WYSTĄPIĆ ZMIANY W ZAKRESIE PIONÓW I KOMINÓW ORAZ KOREKTY OTWORÓW OKIENNYCH

B2STUDIO

2 PIĘTRO

NUMER MIESZKANIA
16

POWIERZCHNIA MIESZKANIA
48.48m²

2
PIĘTRO