

OSIEDLE Telimeny

BIURO SPRZEDAŻY

ul. Lea 202a, 30-133 Kraków



tel: 539 650 701

e-mail: biuro@osiedletelimeny.pl

www.osiedletelimeny.pl




KG
GROUP

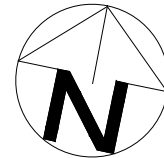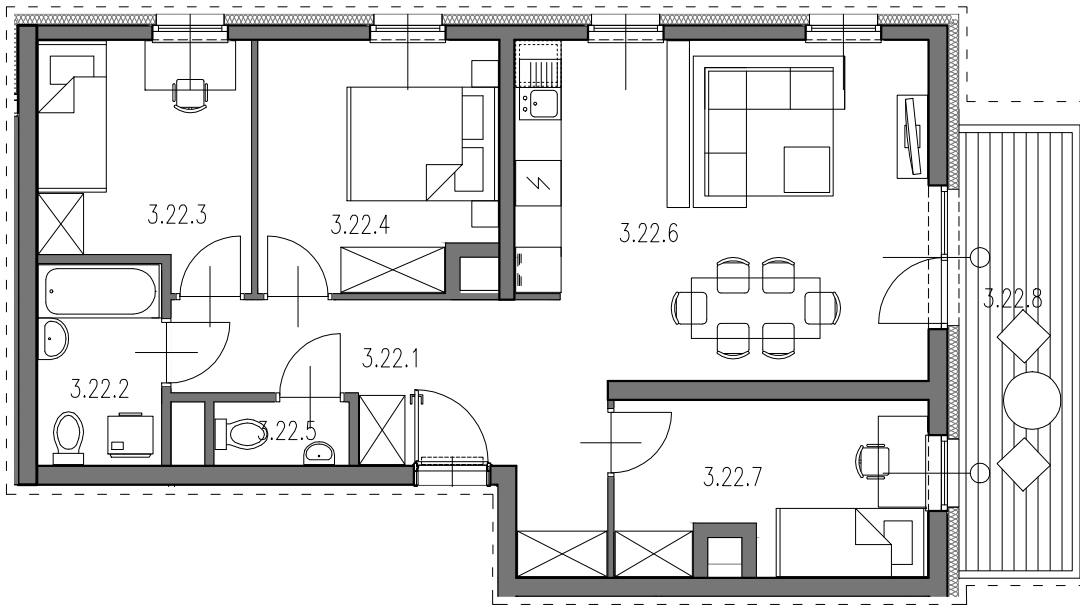

0 1m 2m 3m

SKALA 1:100

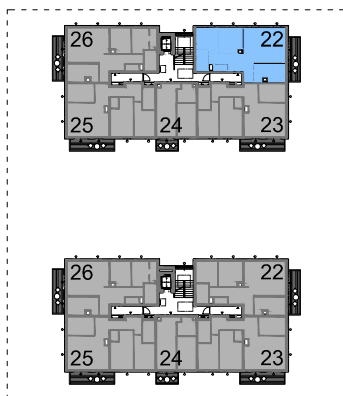

| BUDYNEK 1 KLATKA A MIESZKANIE NR 22 | | 68.02m ² |
|--|-----------------|---------------------|
| 3.22.1 | przedpokój | 11.80m ² |
| 3.22.2 | łazienka | 4.28m ² |
| 3.22.3 | pokój | 8.43m ² |
| 3.22.4 | pokój | 10.05m ² |
| 3.22.5 | WC | 1.43m ² |
| 3.22.6 | pokój z aneksem | 23.07m ² |
| 3.22.7 | pokój | 8.96m ² |
| UKŁAD MIESZKANIA: | | PÓLNOCNO-WSCHODNIE |
| 3.22.8 | balkon | 8.68m ² |

- POWIERZCHNIA UŻYTKOWA OBLICZANA WEDŁUG NORMY PN-ISO 9836:1997
- RZUT MIESZKANIA ZOSTAŁ SPORZĄDZONY NA PODSTAWIE PROJEKTU BUDOWLANEGO, ZASTRZEGA SIĘ MOŻLIWOŚĆ ZMIAN W UKŁADZIE MIESZKAŃ I PODANYCH POWIERZCHNIACH, ZGODNIE Z ZAPISAMI UMOWY DEWELOPERSKIEJ.
- W ZWIĄZKU W OPRACOWYWIANIEM PROJEKTU WYKONAWCZEGO ZE WZGLĘDÓW KONSTRUKCYJNYCH, INSTALACYJNYCH I ARCHITEKTONICZNYCH MOGĄ WYSTĄPIĆ ZMIANY W ZAKRESIE PIONÓW I KOMINÓW ORAZ KOREKTY OTWORÓW OKIENNYCH

B2STUDIO

3 PIĘTRO

NUMER MIESZKANIA
22

POWIERZCHNIA MIESZKANIA
68.02m²

3
PIĘTRO