



OSIEDLE Telimeny

BIURO SPRZEDAŻY

ul. Lea 202a, 30-133 Kraków




tel: 539 650 701

e-mail: biuro@osiedletelimeny.pl


www.osiedletelimeny.pl



KG
GROUP

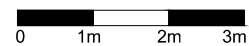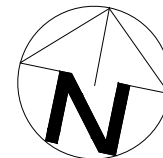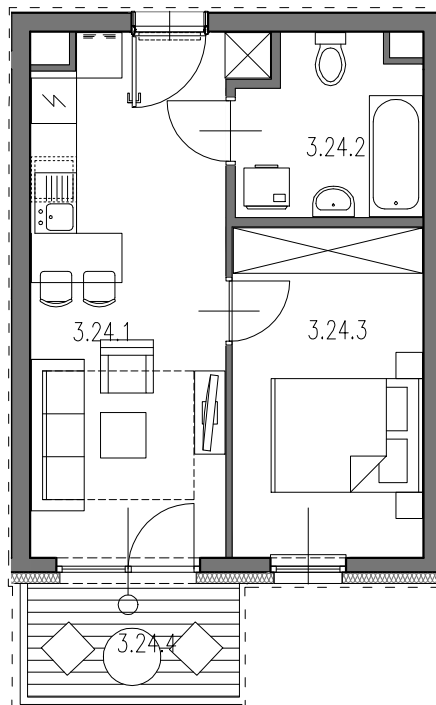

SKALA 1:100

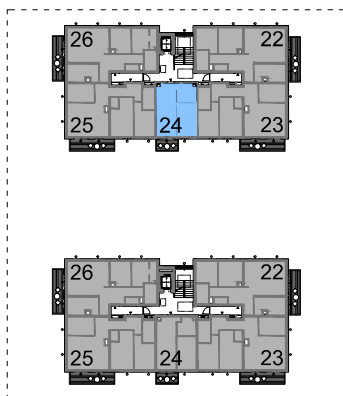

BUDYNEK 1 KLATKA A MIESZKANIE NR 24

		33.96m ²
3.24.1	pokój z aneksem	17.79m ²
3.24.2	łazienka	5.30m ²
3.24.3	pokój	10.87m ²
UKŁAD MIESZKANIA:		POŁUDNIOWE
3.24.4	balkon	4.20m ²

- POWIERZCHNIA UŻYTKOWA OBLICZANA WEDŁUG NORMY PN-ISO 9836:1997
- RZUT MIESZKANIA ZOSTAŁ SPORZĄDZONY NA PODSTAWIE PROJEKTU BUDOWLANEGO, ZASTRZEGA SIĘ MOŻLIWOŚĆ ZMIAN W UKŁADZIE MIESZKAŃ I PODANYCH POWIERZCHNIACH, ZGODNIE Z ZAPISAMI UMOWY DEWELOPERSKIEJ.
- W ZWIĄZKU W OPRACOWYWIANIEM PROJEKTU WYKONAWCZEGO ZE WZGLĘDÓW KONSTRUKCYJNYCH, INSTALACYJNYCH I ARCHITEKTONICZNYCH MOGĄ WYSTĄPIĆ ZMIANY W ZAKRESIE PIONÓW I KOMINÓW ORAZ KOREKTY OTWORÓW OKIENNYCH

B2STUDIO

3 PIĘTRO

NUMER MIESZKANIA
24

POWIERZCHNIA MIESZKANIA
33.96m²

3
PIĘTRO