

OSIEDLE Telimeny

BIURO SPRZEDAŻY

ul. Lea 202a, 30-133 Kraków


tel: 539 650 701

e-mail: biuro@osiedletelimeny.pl


www.osiedletelimeny.pl



KG
GROUP

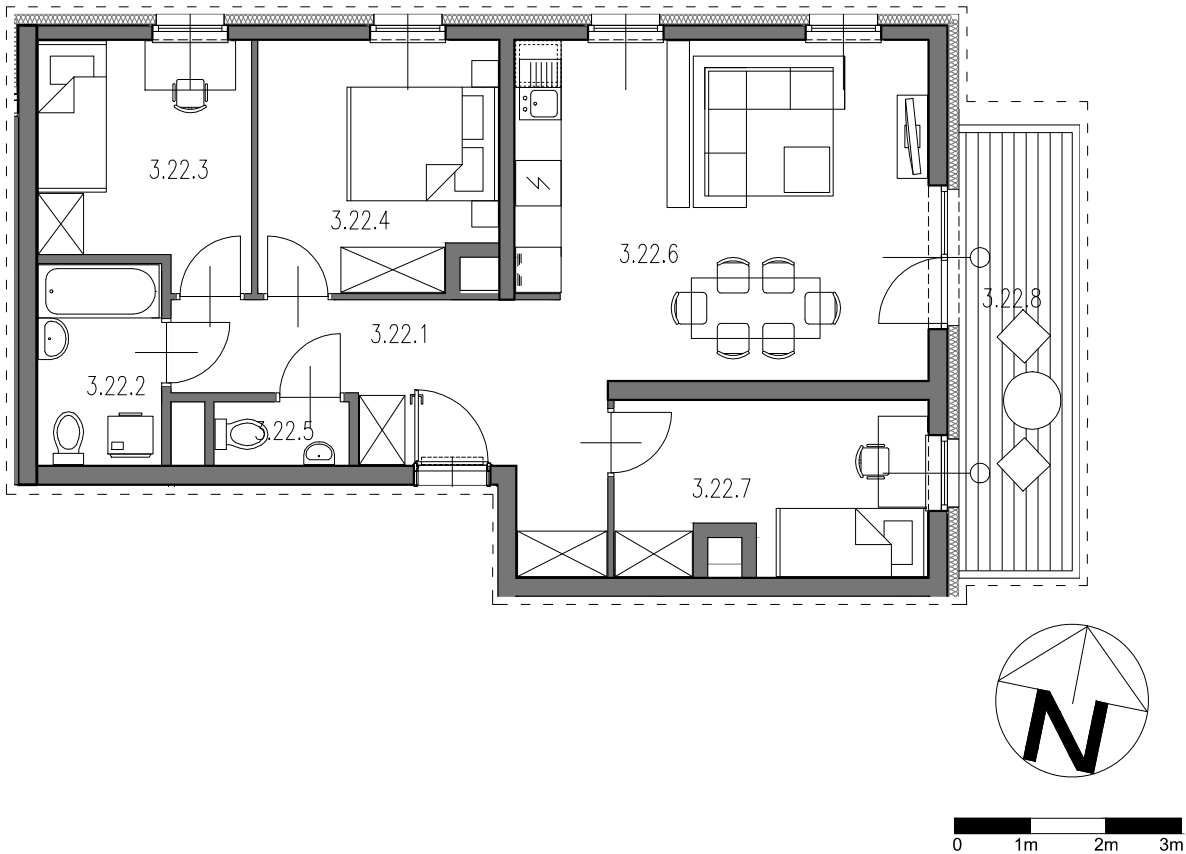

SKALA 1:100

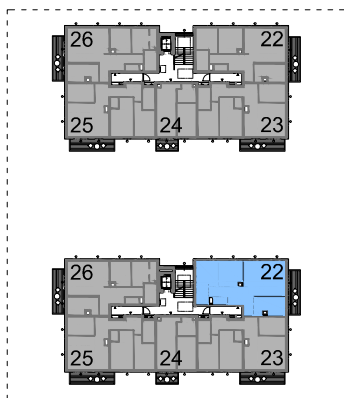

BUDYNEK 1 KLATKA B MIESZKANIE NR 22		68.02m ²
3.22.1	przedpokój	11.80m ²
3.22.2	łazienka	4.28m ²
3.22.3	pokój	8.43m ²
3.22.4	pokój	10.05m ²
3.22.5	WC	1.43m ²
3.22.6	pokój z aneksem	23.07m ²
3.22.7	pokój	8.96m ²
UKŁAD MIESZKANIA: PÓLNOCNO-WSCHODNIE		
3.22.8	balkon	8.77m ²

- POWIERZCHNIA UŻYTKOWA OBLICZANA WEDŁUG NORMY PN-ISO 9836:1997
- RZUT MIESZKANIA ZOSTAŁ SPORZĄDZONY NA PODSTAWIE PROJEKTU BUDOWLANEGO, ZASTRZEGA SIĘ MOŻLIWOŚĆ ZMIAN W UKŁADZIE MIESZKAŃ I PODANYCH POWIERZCHNIACH, ZGODNIE Z ZAPISAMI UMOWY DEWELOPERSKIEJ.
- W ZWIĄZKU W OPRACOWYWIANIEM PROJEKTU WYKONAWCZEGO ZE WZGLĘDÓW KONSTRUKCYJNYCH, INSTALACYJNYCH I ARCHITEKTONICZNYCH MOGĄ WYSTĄPIĆ ZMIANY W ZAKRESIE PIONÓW I KOMINÓW ORAZ KOREKTY OTWORÓW OKIENNYCH

B2STUDIO

3 PIĘTRO

NUMER MIESZKANIA
22

POWIERZCHNIA MIESZKANIA
| 68.02m²

3
PIĘTRO