

OSIEDLE Telimeny



BIURO SPRZEDAŻY

ul. Lea 202a, 30-133 Kraków


tel: 539 650 701

e-mail: biuro@osiedletelimeny.pl

www.osiedletelimeny.pl

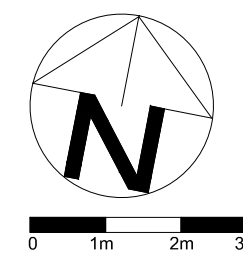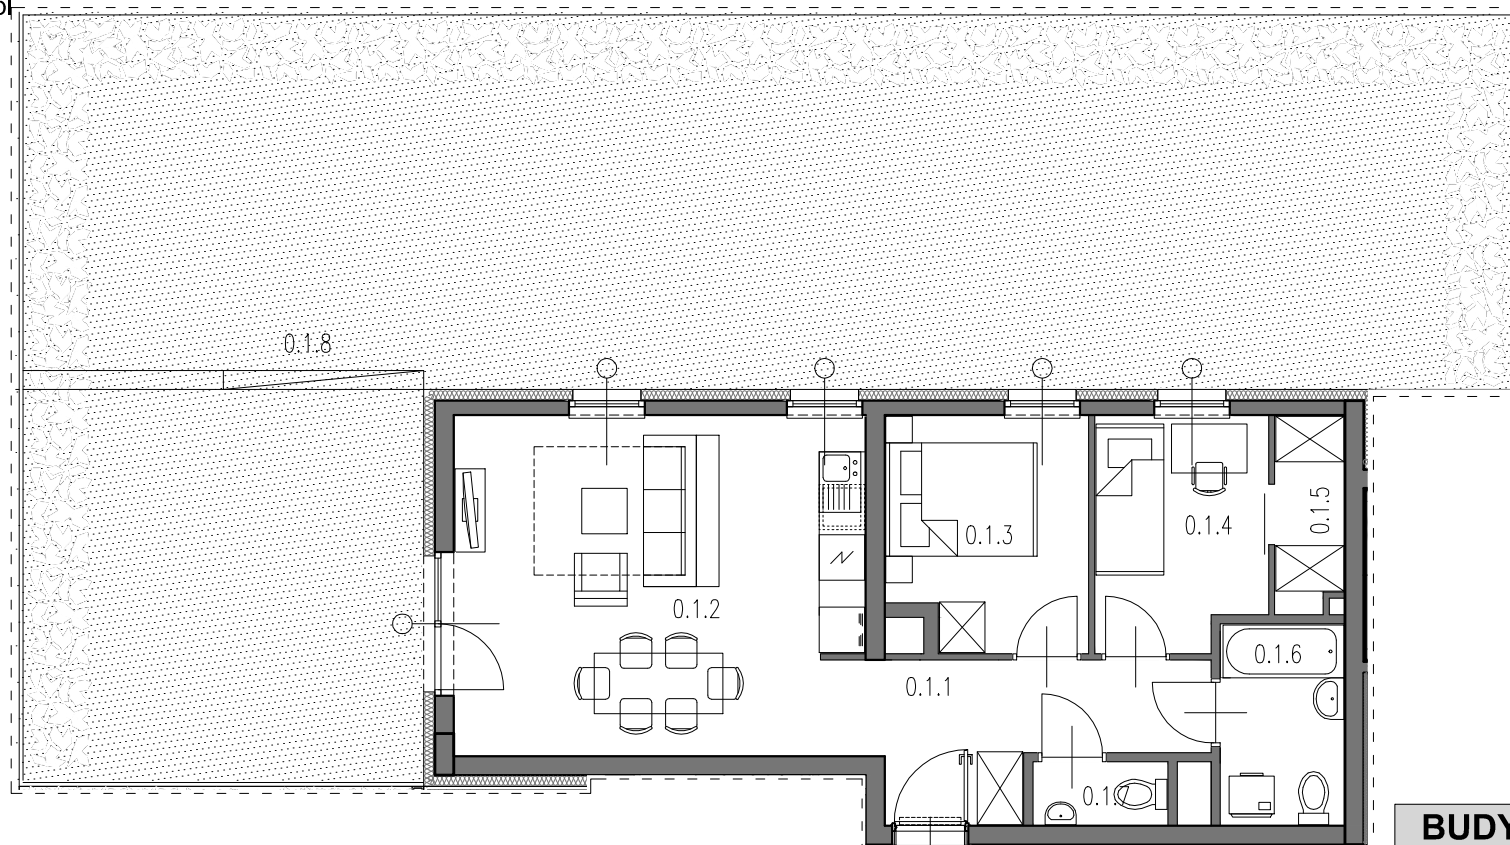

SKALA 1:100

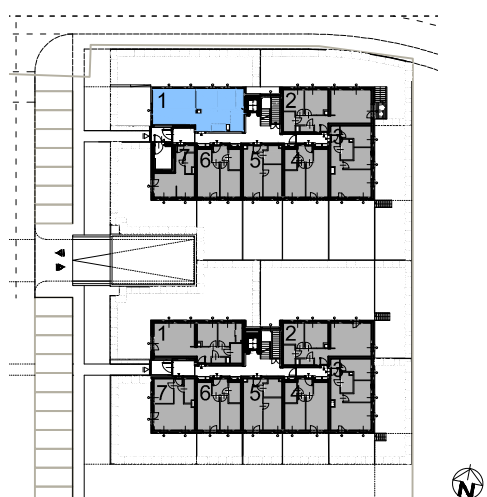

BUDYNEK 1 KLATKA A MIESZKANIE NR 01

54.00m²

0.1.1	przedpokój	7.99m ²
0.1.2	pokój dzienny + aneks kuchenny	23.47m ²
0.1.3	pokój	7.87m ²
0.1.4	pokój	6.70m ²
0.1.5	garderoba	2.26m ²
0.1.6	łazienka	4.28m ²
0.1.7	WC	1.43m ²
UKŁAD MIESZKANIA:		PÓLNOCNO-ZACHODNIE
0.1.8	ogródek	127.14m ²

PARTER

NUMER MIESZKANIA
01

POWIERZCHNIA MIESZKANIA
54.00m²

0
PARTER

KG
GROUP

- POWIERZCHNIA UŻYTKOWA OBLICZANA WEDŁUG NORMY PN-ISO 9836:1997
- RZUT MIESZKANIA ZOSTAŁ SPORZĄDZONY NA PODSTAWIE PROJEKTU BUDOWLANEGO, ZASTRZEGA SIĘ MOŻLIWOŚĆ ZMIAN W UKŁADZIE MIESZKAŃ I PODANYCH POWIERZCHNIACH, ZGODNIE Z ZAPISAMI UMOWY DEWELOPERSKIEJ.
- W ZWIĄZKU W OPRACOWYWIANIEM PROJEKTU WYKONAWCZEGO ZE WZGLĘDOW KONSTRUKCYJNYCH, INSTALACYJNYCH I ARCHITEKTONICZNYCH MOGĄ WYSTĄPIĆ ZMIANY W ZAKRESIE PIONÓW I KOMINÓW ORAZ KOREKTY OTWORÓW OKIENNYCH

B2STUDIO