

OSIEDLE Telimeny

BIURO SPRZEDAŻY

ul. Lea 202a, 30-133 Kraków



tel: 539 650 701

e-mail: biuro@osiedletelimeny.pl

www.osiedletelimeny.pl




KG GROUP

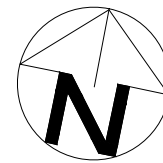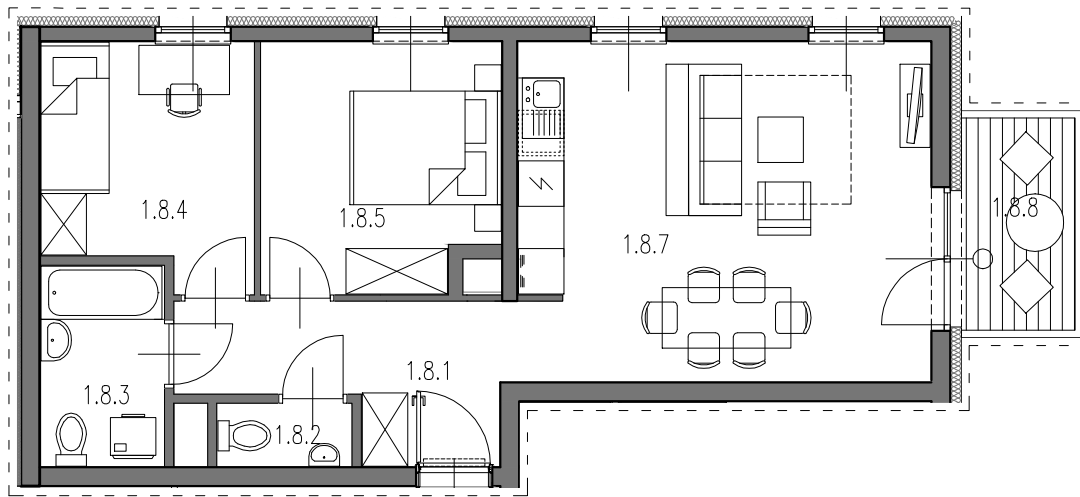

0 1m 2m 3m

SKALA 1:100

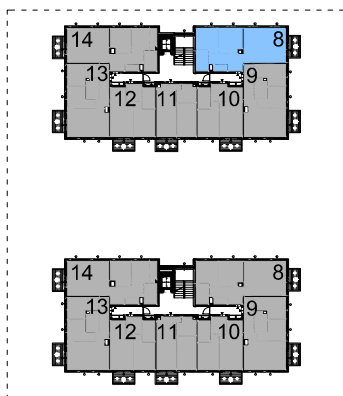

BUDYNEK 2 KLATKA A MIESZKANIE NR 08		55.68m²
1.8.1	przedpokój	7.79m ²
1.8.2	WC	1.43m ²
1.8.3	łazienka	4.28m ²
1.8.4	pokój	8.43m ²
1.8.5	pokój	10.05m ²
1.8.7	pokój z aneksem	23.70m ²
UKŁAD MIESZKANIA:		PÓLNO-CNO-WSCHODNIE
1.8.8	balkon	4.20m ²

- POWIERZCHNIA UŻYTKOWA OBLICZANA WEDŁUG NORMY PN-ISO 9836:1997
 - RZUT MIESZKANIA ZOSTAŁ SPORZĄDZONY NA PODSTAWIE PROJEKTU BUDOWLANEGO, ZASTRZEŻA SIĘ MOŻLIWOŚĆ ZMIAN W
 UKŁADZIE MIESZKAŃ I PODANYCH POWIERZCHNIACH, ZGODNIE Z ZAPISAMI UMOWY DEWELOPERSKIEJ.
 - W ZWIĄZKU W OPRACOWYWIANIEM PROJEKTU WYKONAWCZEGO ZE WZGLĘDÓW KONSTRUKCYJNYCH, INSTALACYJNYCH I
 ARCHITEKTONICZNYCH MOGĄ WYSTĄPIĆ ZMIANY W ZAKRESIE PIONÓW I KOMINÓW ORAZ KOREKTY OTWORÓW OKIENNYCH

B2STUDIO

1 PIĘTRO

NUMER MIESZKANIA
08

POWIERZCHNIA MIESZKANIA
55.68m²

1
PIĘTRO